


PARTER

RZUT PIETRA BUDYNKU UZYTKOWEGO

Lubsko ulica 3 Maja 1


Skala 1:100

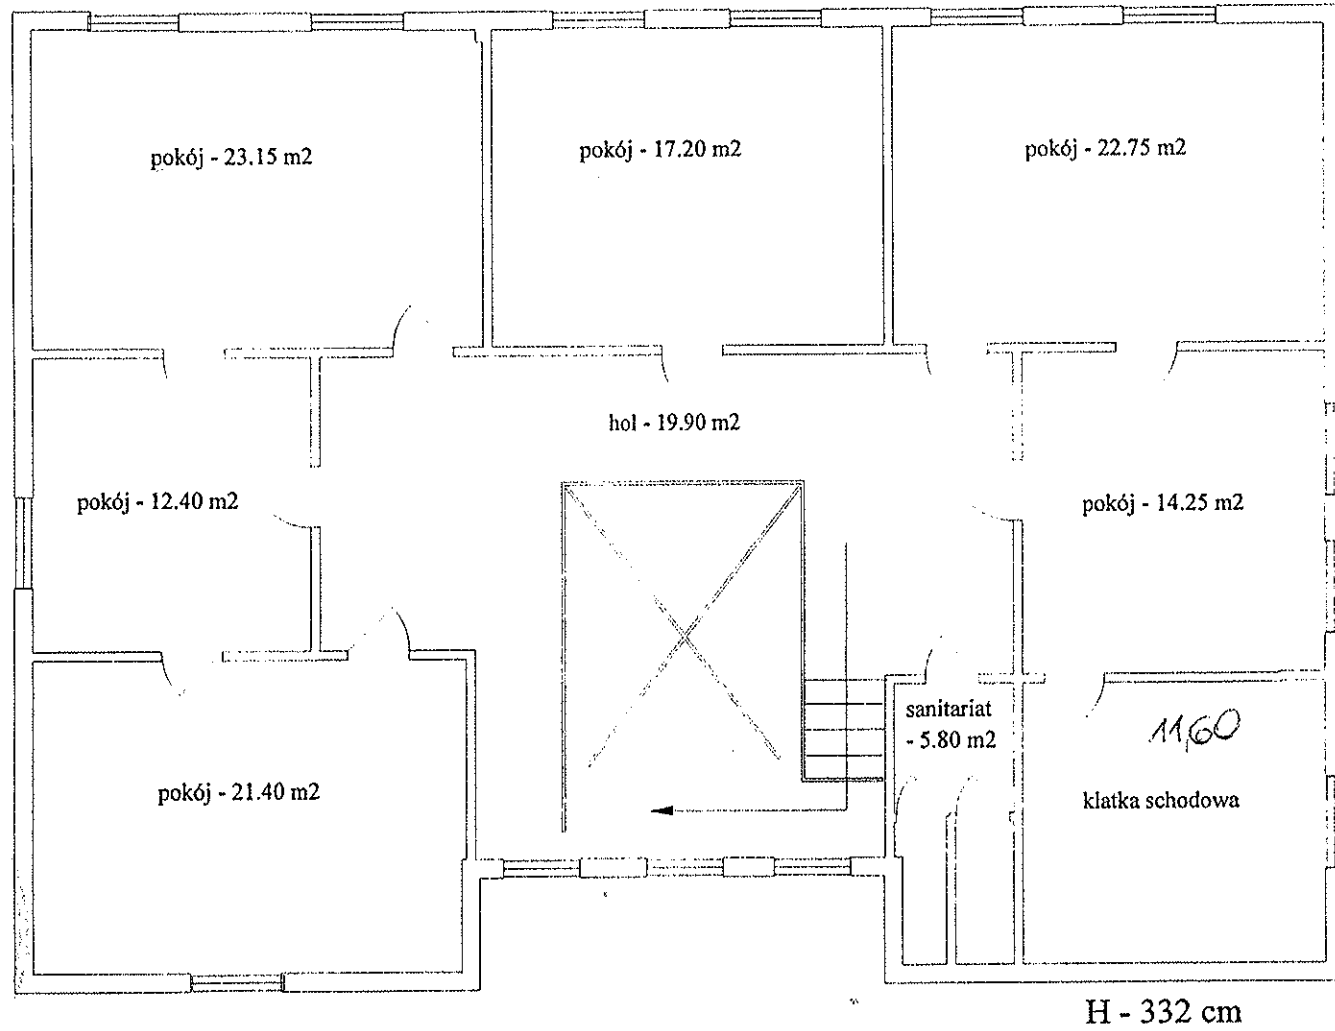

RZUT PODDASZA BUDYNKU UZYTKOWEGO

Lubsko ulica 3 Maja 1

Skala 1:100

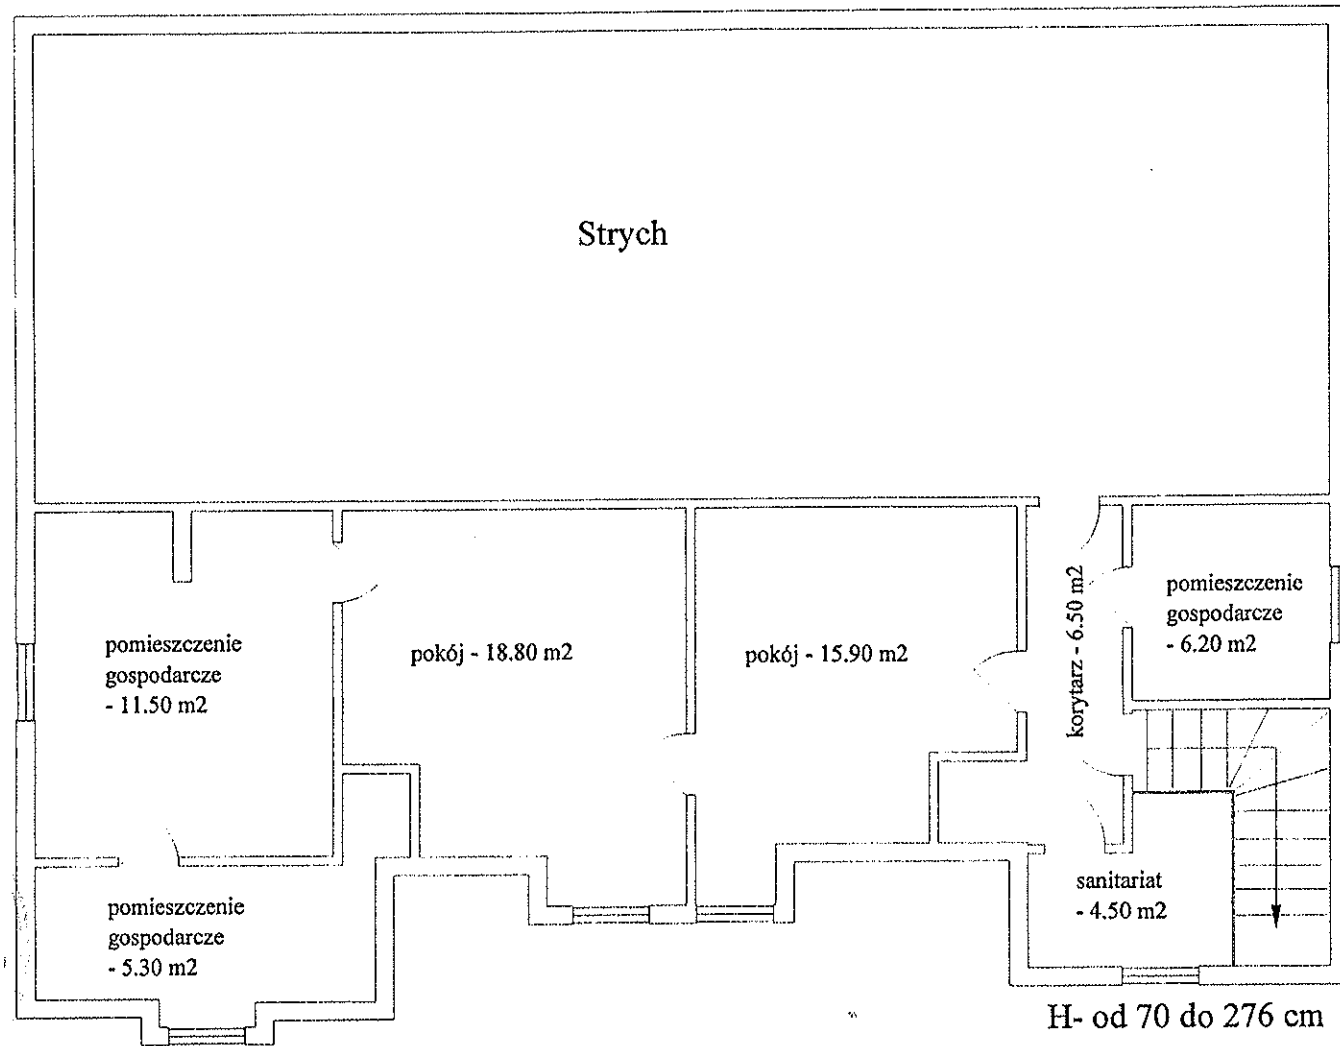

Razem powierzchnia użytkowa poddasza = 69.10 m²

RZUT PIWNIC W BUDYNKU UZYTKOWYM

Lubsko ulica 3 Maja 1

Skala 1:100

