

RZUT LOKALU UŻYTKOWEGO NR 6


Lubsko

ulica: Niepodległości 1

- własność: Gmina Lubsko

- powierzchnia użytkowa lokalu wynosi - 105,08 m<sup>2</sup>

- kondygnacja: I piętro

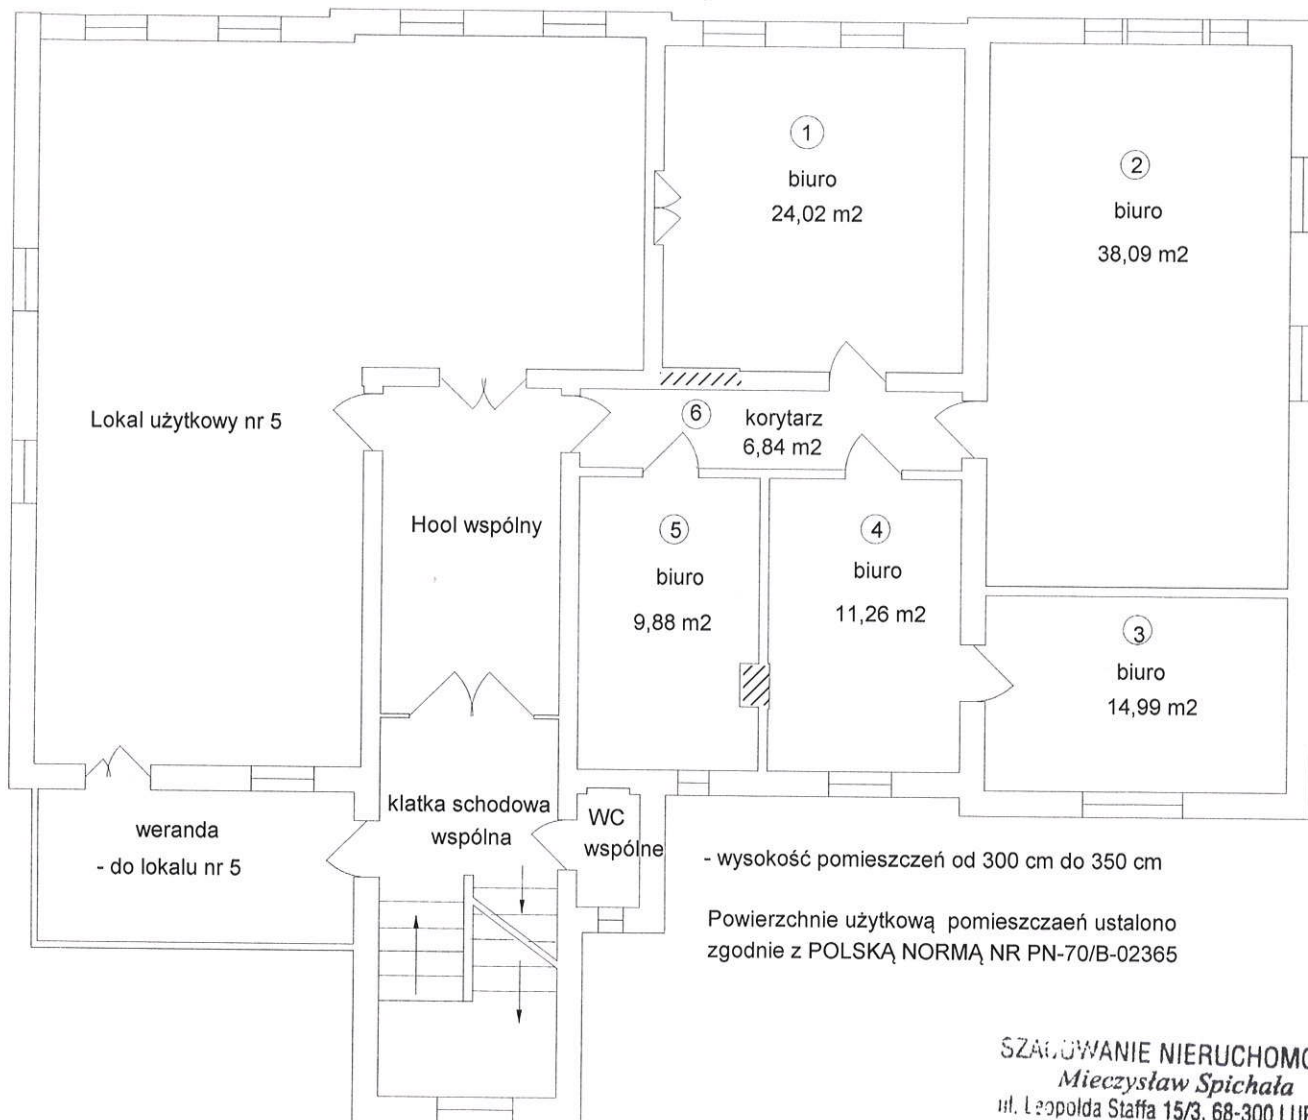

Zestawienie powierzchni:

I. Lokal użytkowy:

- 1. biuro o pow. 24,02 m<sup>2</sup>
- 2. biuro o pow. 38,09 m<sup>2</sup>
- 3. biuro o pow. 14,99 m<sup>2</sup>
- 4. biuro o pow. 11,26 m<sup>2</sup>
- 5. biuro o pow. 9,88 m<sup>2</sup>
- 6. korytarz o pow. 6,84 m<sup>2</sup>

Razem pow. 105,08 m<sup>2</sup>

II. Pomieszczenia przynależne

o powierzchni 11,73 m<sup>2</sup> w tym:


- piwnica nr 4 o pow. 5,73 m<sup>2</sup>
- piwnica nr 10 o pow. 6,00 m<sup>2</sup>

Łączna powierzchnia lokalu użytkowego z pomieszczeniami przynależnymi wynosi - 116,81 m<sup>2</sup>

SZANOWANIE NIERUCHOMOŚCI  
*Mieczysław Spichała*  
ul. Leopolda Staffa 15/3, 68-300 LUBSKO  
☎ 691 194 972  
NIP 928-100-24-77

Rzut pomieszczeń przynależnych do lokali  
Lubsko  
ulica: Niepodległości 1

Budynek mieszkalno-użytkowy  
kondygnacja: piwnica

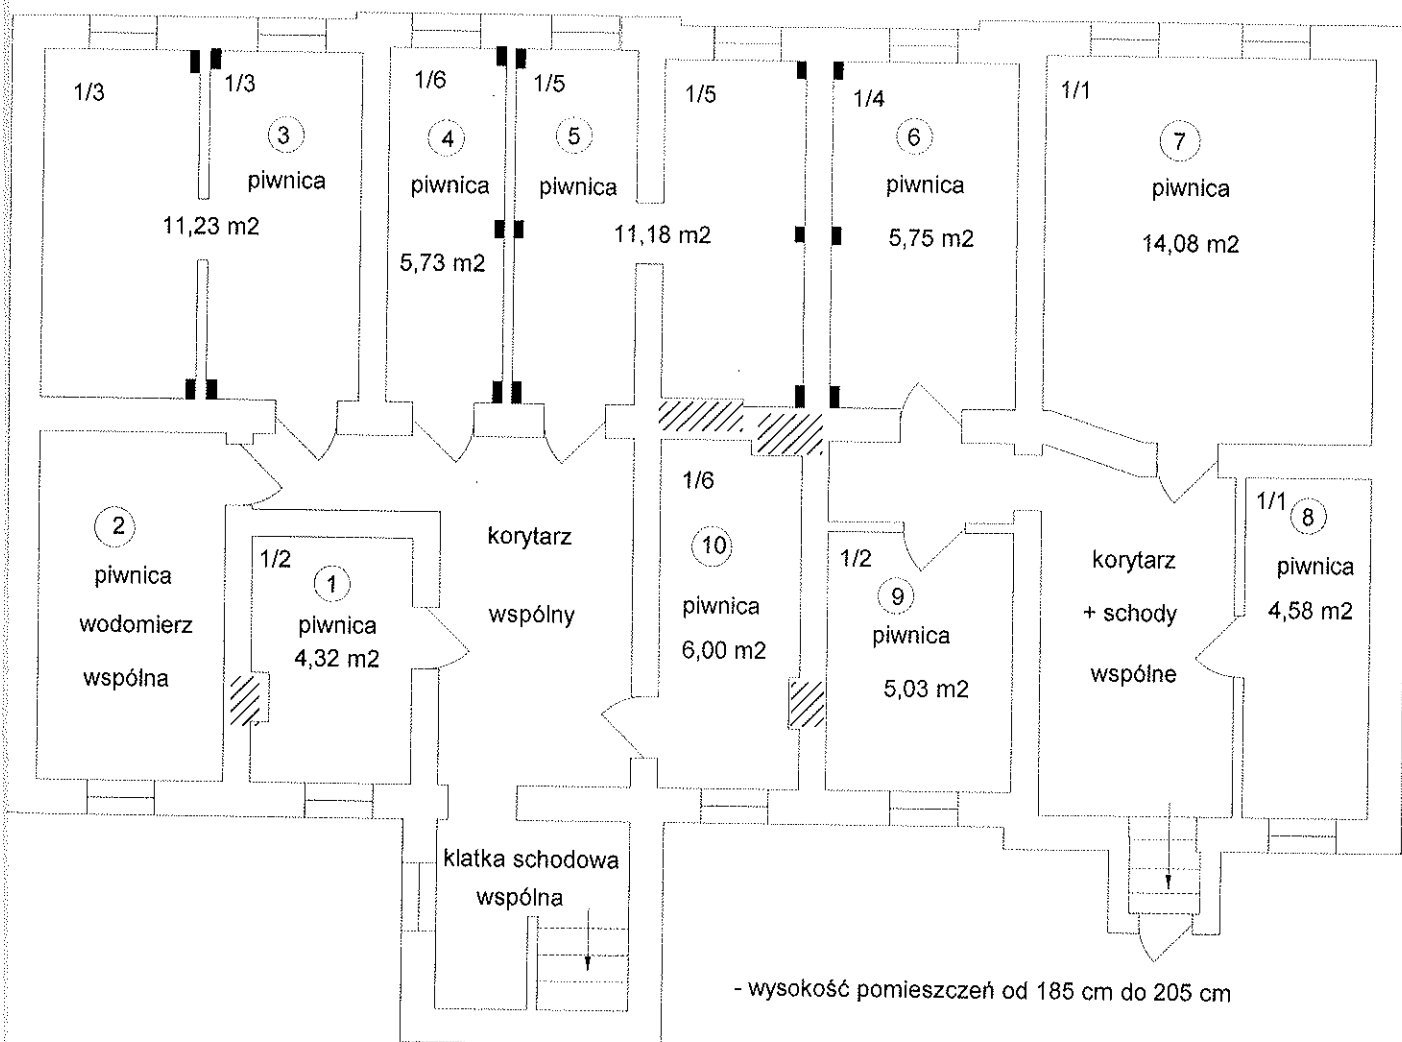

Powierzchnie użytkową pomieszczeń ustalono zgodnie z POLSKĄ NORMĄ NR PN-70/B-02365

Budynek - garaż

Do lokalu użytkowego nr 6 - własność Gmina Lubsko przynależne pomieszczenie o powierzchni - 11,73 m<sup>2</sup> w tym:

- piwnica nr 4 o pow. 5,73 m<sup>2</sup>
- piwnica nr 10 o pow. 6,00 m<sup>2</sup>

