


Położenie lokalu	<b>Lubsko ul. Gdańska 48/3</b>	
Rodzaj lokalu	<i>mieszkalny</i>	
Udział w częściach wspólnych budynków i gruntu	33/100 33%	
Powierzchnia użytkowa lokalu	37,04 m <sup>2</sup>	
Powierzchnia użytkowa lokalu i pom. przynależnych	68,64 m <sup>2</sup>	
Rodzaj budynku, ilość lokali, rok budowy	<i>mieszkalny, 3 lokale, 1935</i>	
Media	<i>E, W, K, Piece</i>	
Kondygnacja	<i>poddasze</i>	
Wysokość pomieszczeń	2,45 m (skosy)	
Pomieszczenia lokalu:	① pokój	16,05 m <sup>2</sup>
	② kuchnia	15,60 m <sup>2</sup>
	③ spiżarka	5,39 m <sup>2</sup>
Pomieszczenia przynależne:	48/3 p. strych. I	15,89 m <sup>2</sup>
	48/3 p. strych. II	15,71 m <sup>2</sup>

SCHEMAT PODDASZA:

SKALA 1:100

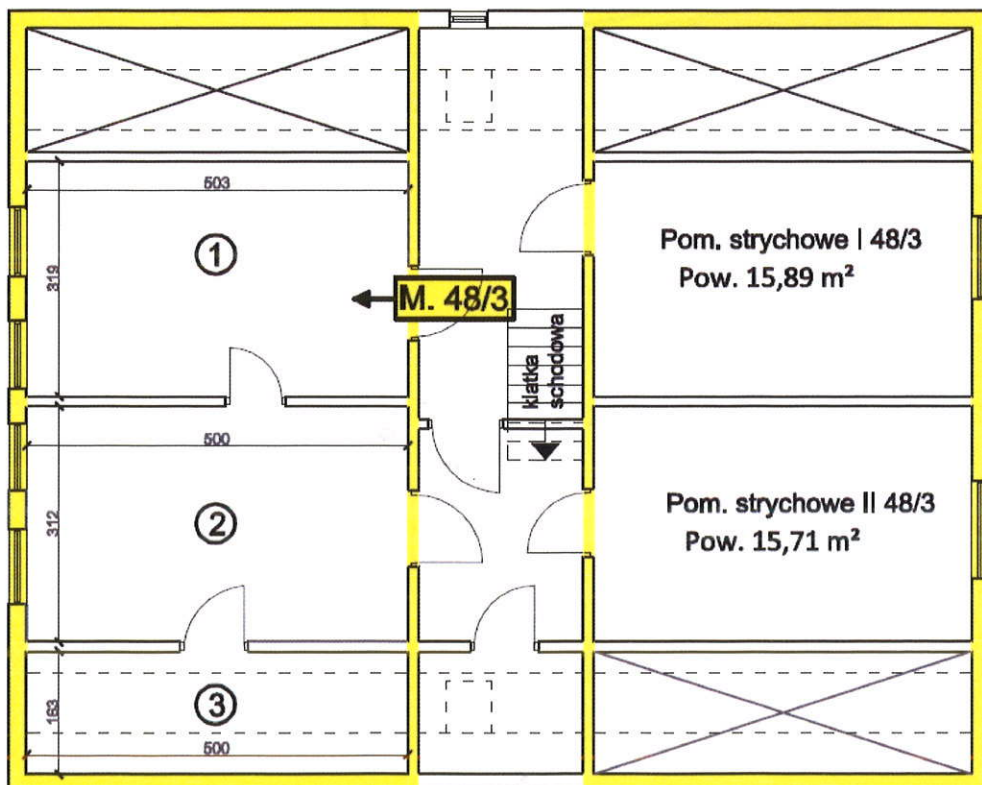

USYTUOWANIE LOKALU 48/3 I PRZYNALEŻNOŚCI NA DZIAŁCE NR: 260/1,  
OBRĘB: 0001 LUBSKO

